


Самухина Екатерина Борисовна  
Заместитель генерального директора АО «ИЭПИ»

«Комплексный подход к проектированию и реализации  
проекта реконструкции дорожно - тропиной сети на  
территории природного заказника «Воробьевы горы»

В границах эксплуатации ГАУК г.Москвы  
«Парк культуры и отдыха им. М. Горького».



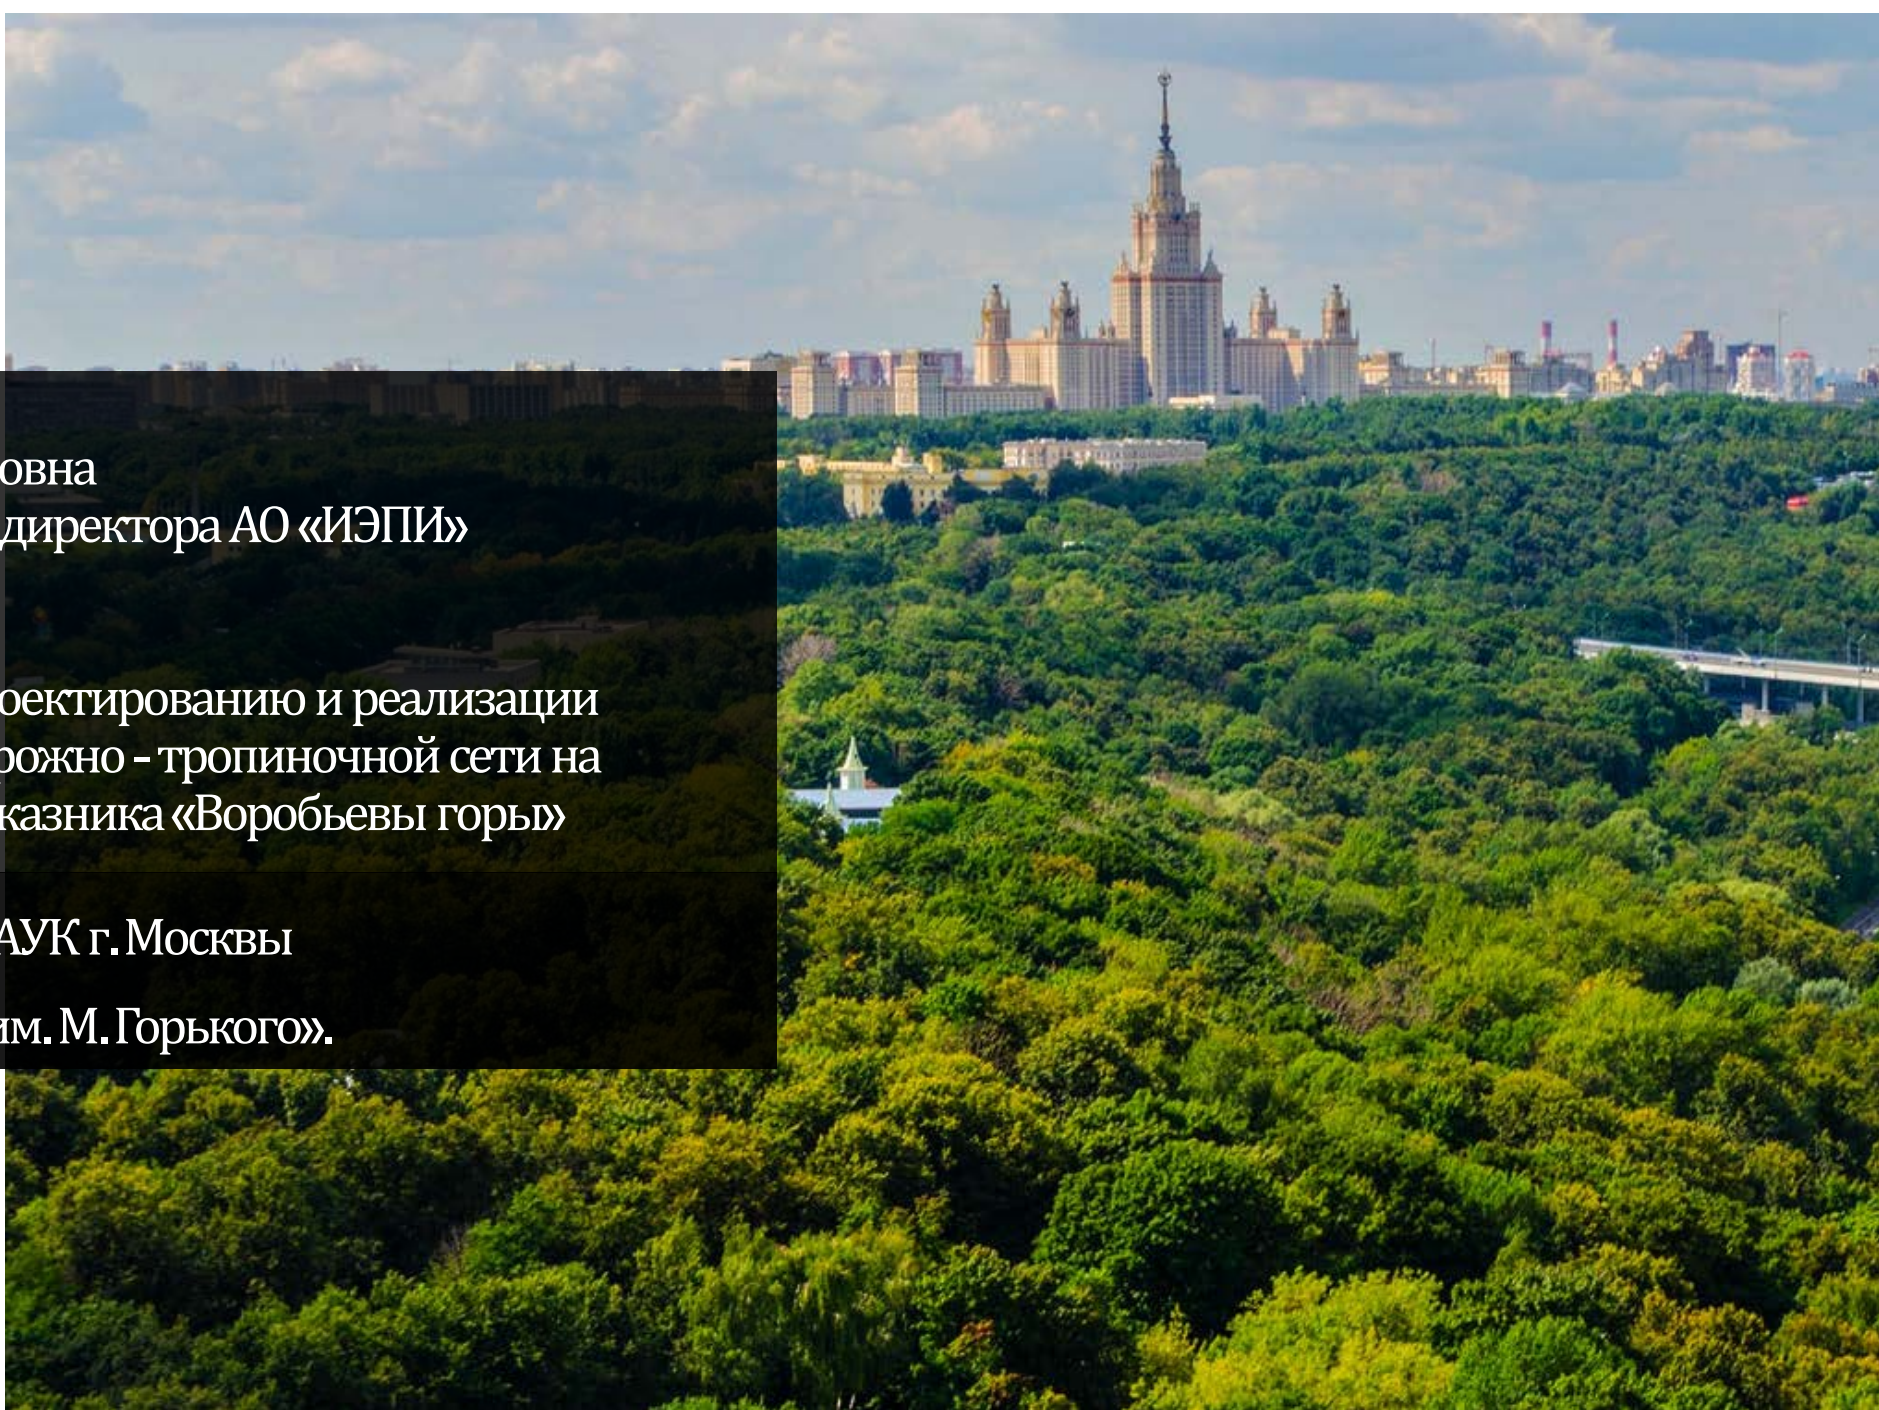

Консервация участка римской дороги  
(*Via Munita*) -IV век до Н.Э.

**LA THEORIE  
ET  
LA PRATIQUE  
DU  
JARDINAGE,**

OU L'ON TRAITÉ A FOND DES BEAUX JARDINS  
appellés communément

**LES JARDINS DE PLAISANCE  
ET DE PROPRETÉ.**

AVEC

Les Pratiques de Géométrie nécessaires pour tracer sur le Terrain  
toutes sortes de figures.

ET

**UN TRAITÉ D'HYDRAULIQUE  
CONVENABLE AUX JARDINS.**

Par M. \*\*\* de l'Académie Royale des Sciences de Montpellier.

Quatrième Edition revûe, corrigée, augmentée considérablement,  
& enrichie de nouvelles Planches.




A PARIS,

Chez **PIERRE-JEAN MARIETTE**, rue S. Jacques, aux Colonnes  
d'Hercule.

M. DCC. XLVII.


AVEC PRIVILEGE DU ROY.

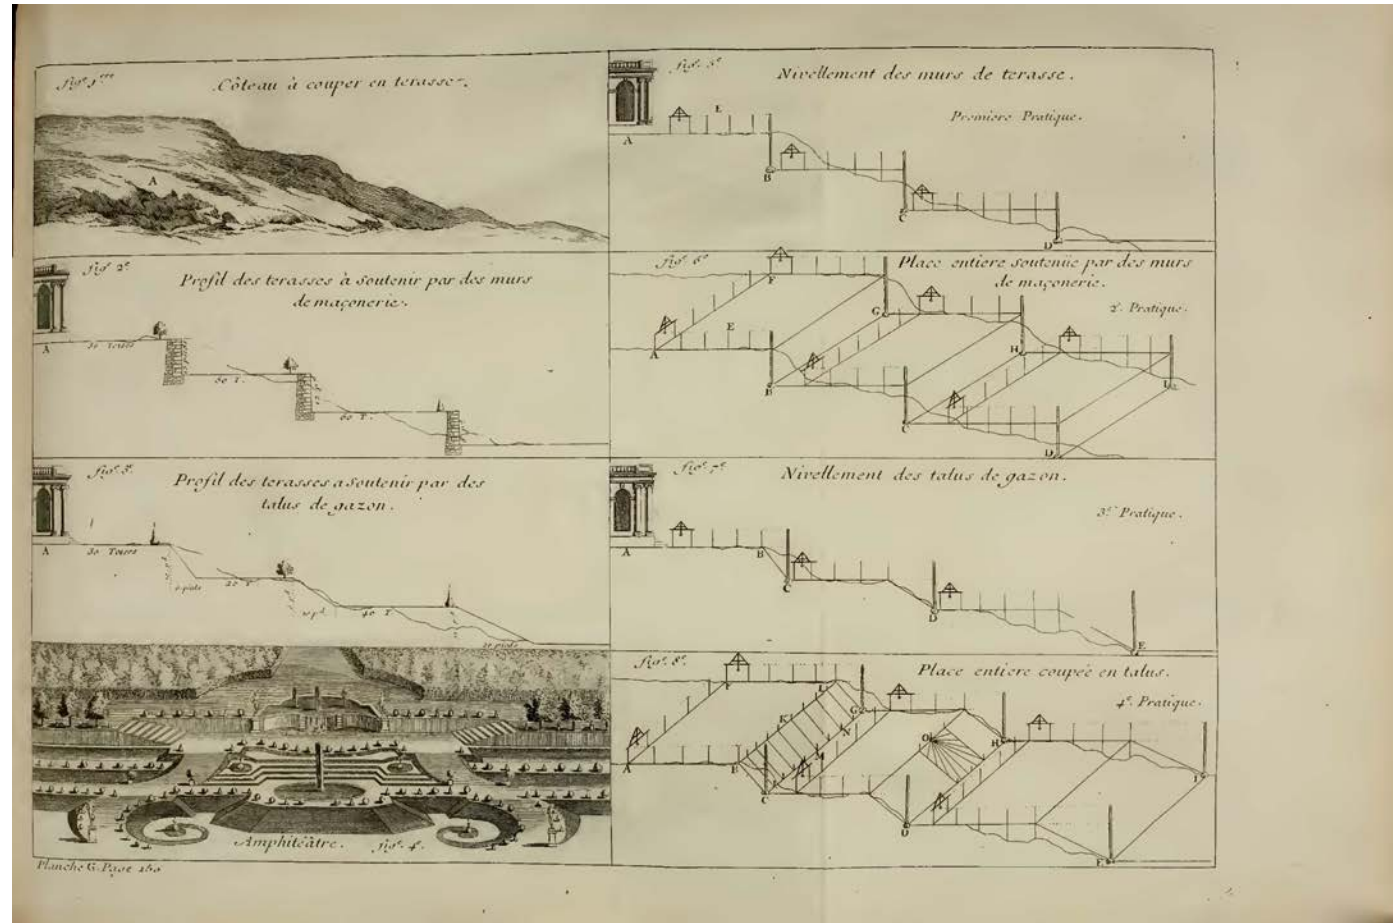


Дезалльер д'Аргенвилль 1747 г.

Ваш логотип или название



3

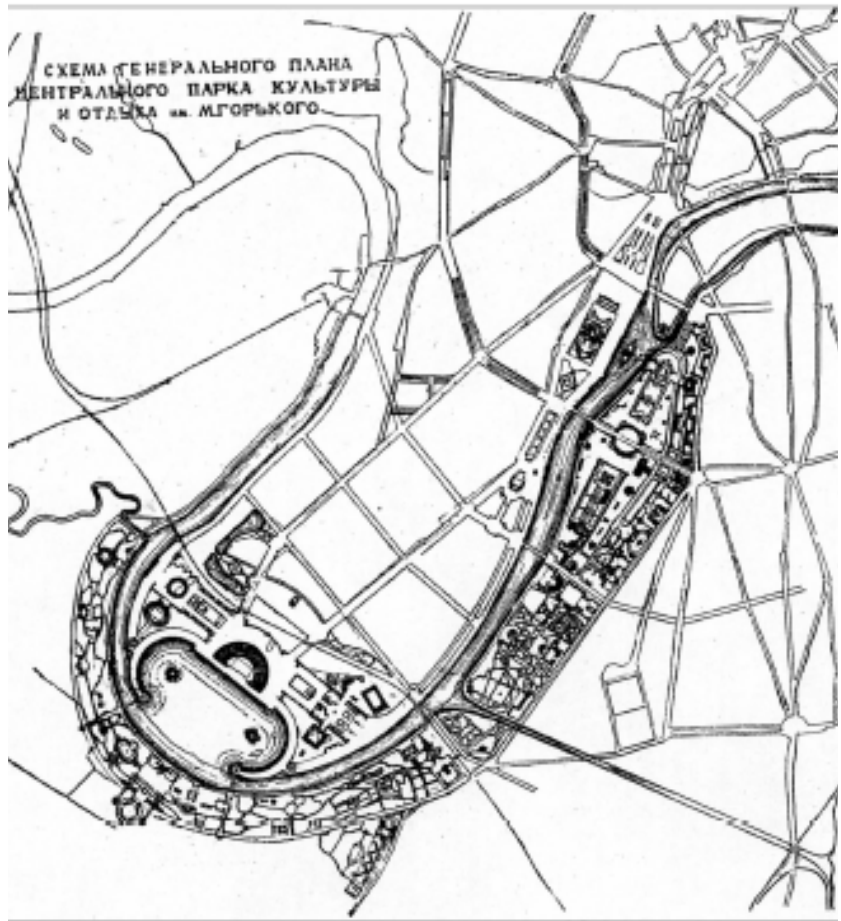


Архитектор А.В. Власов, при участии К.С. Алабяна 1934 г.

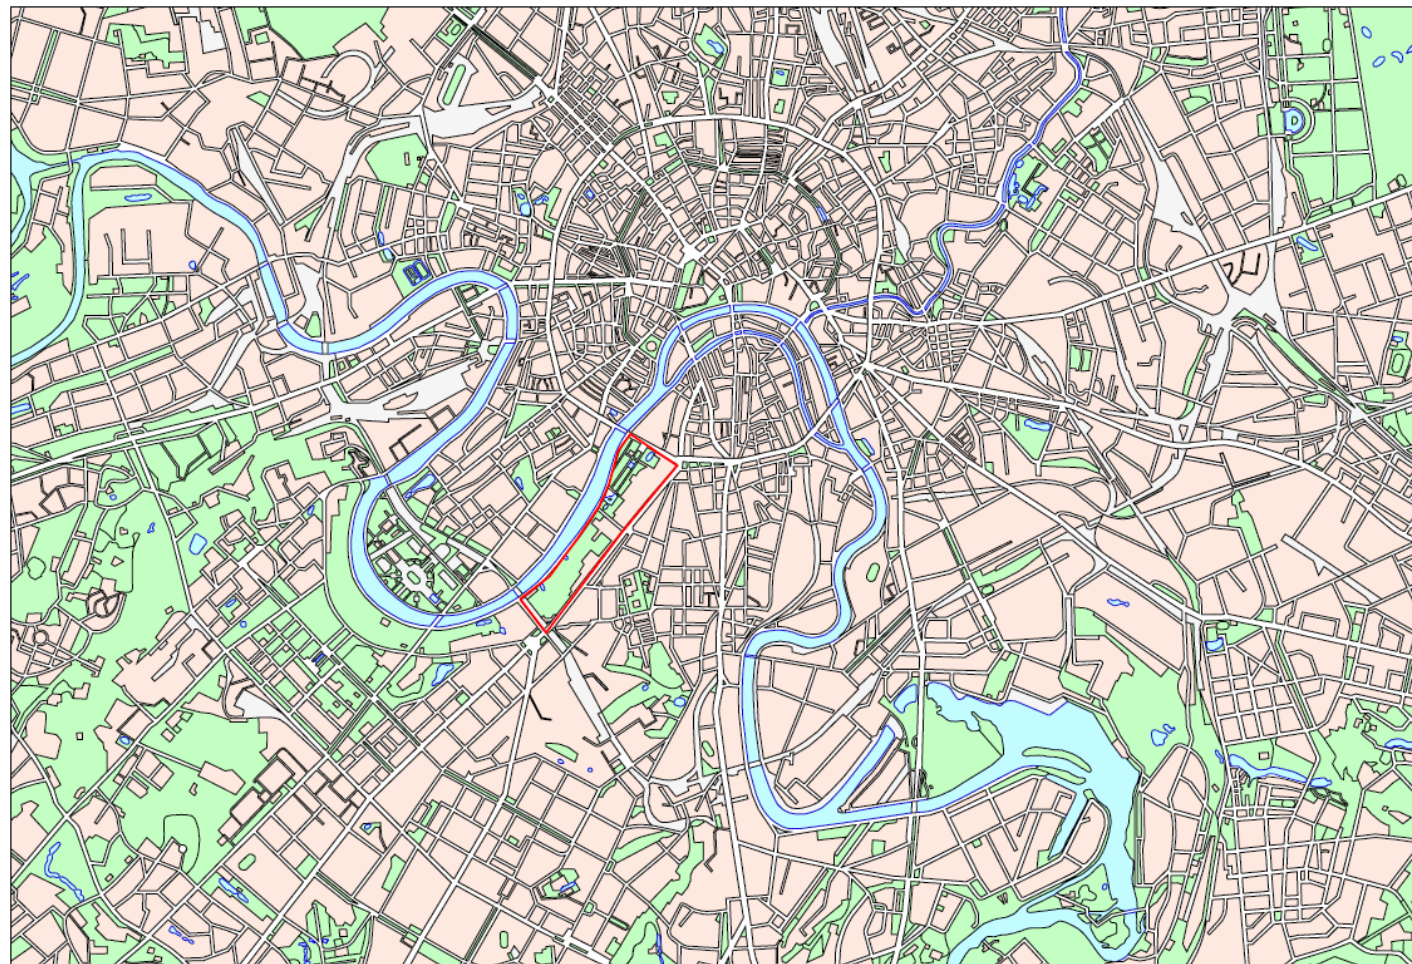


Положение Природного заказника «Воробьевы горы» в структуре зеленого каркаса Москвы

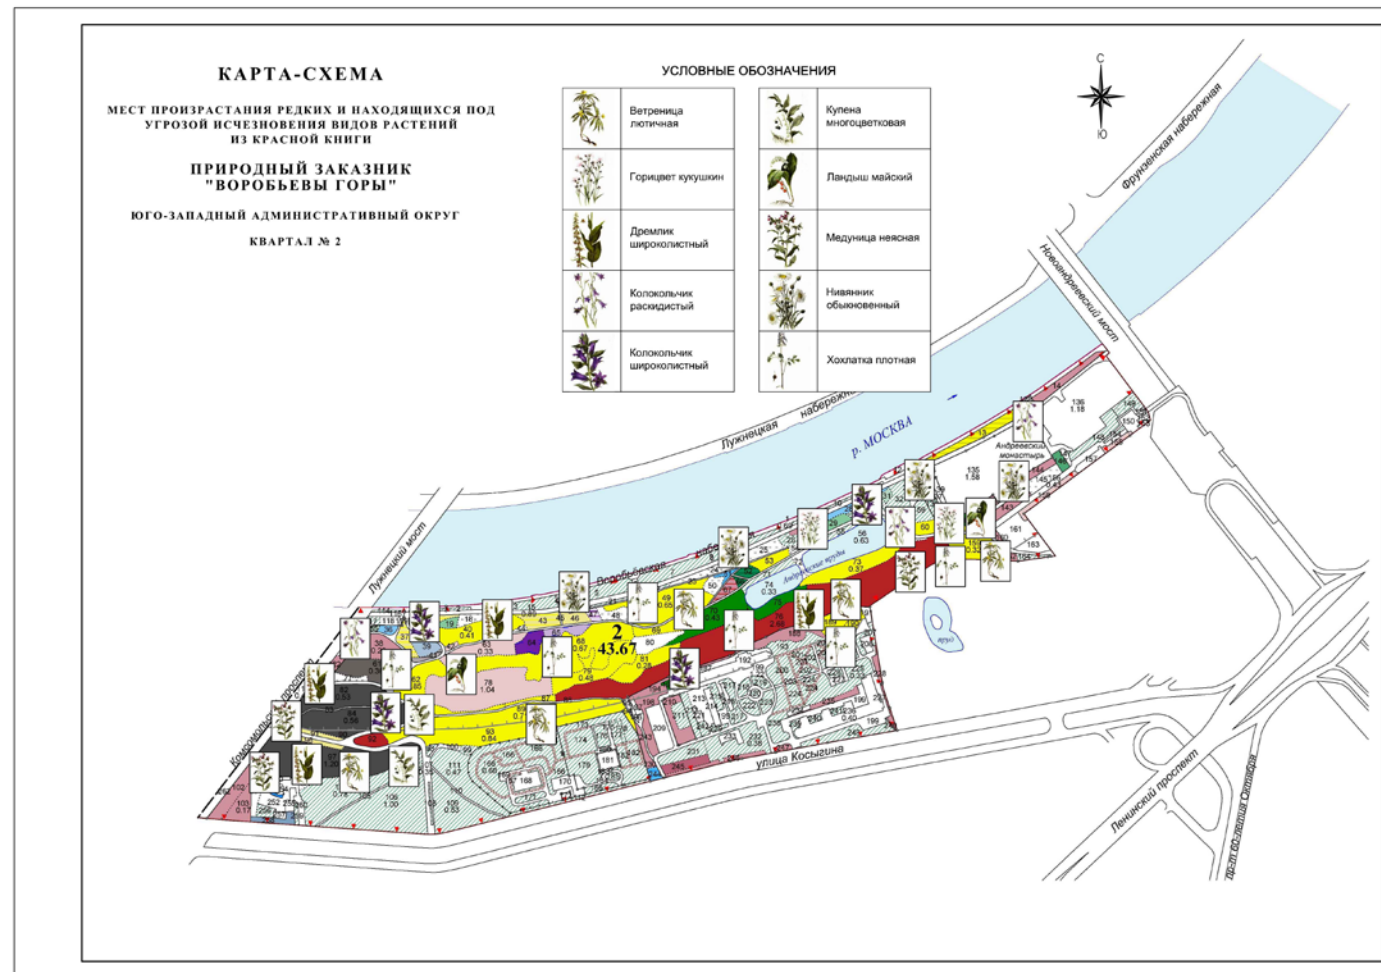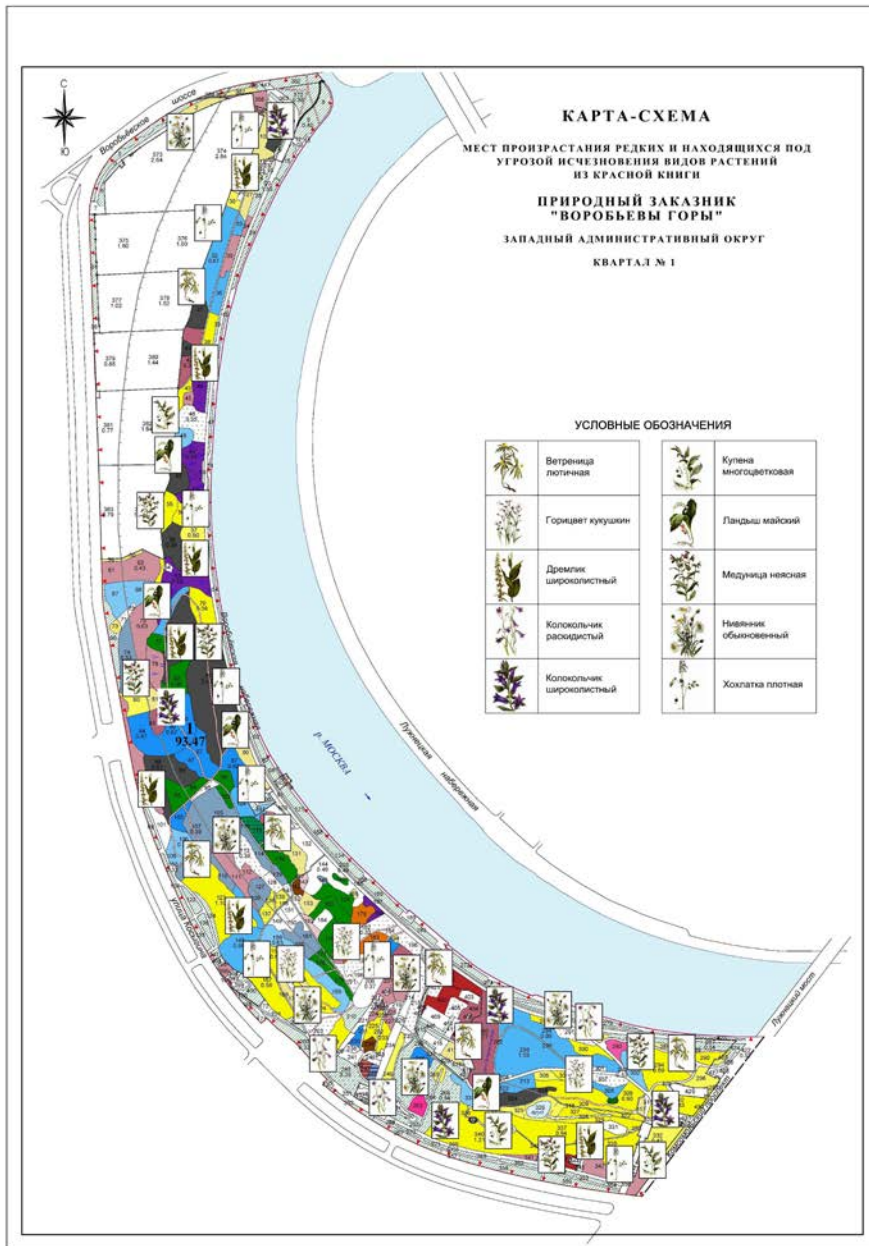

Исследования объектов животного и  
растительного мира

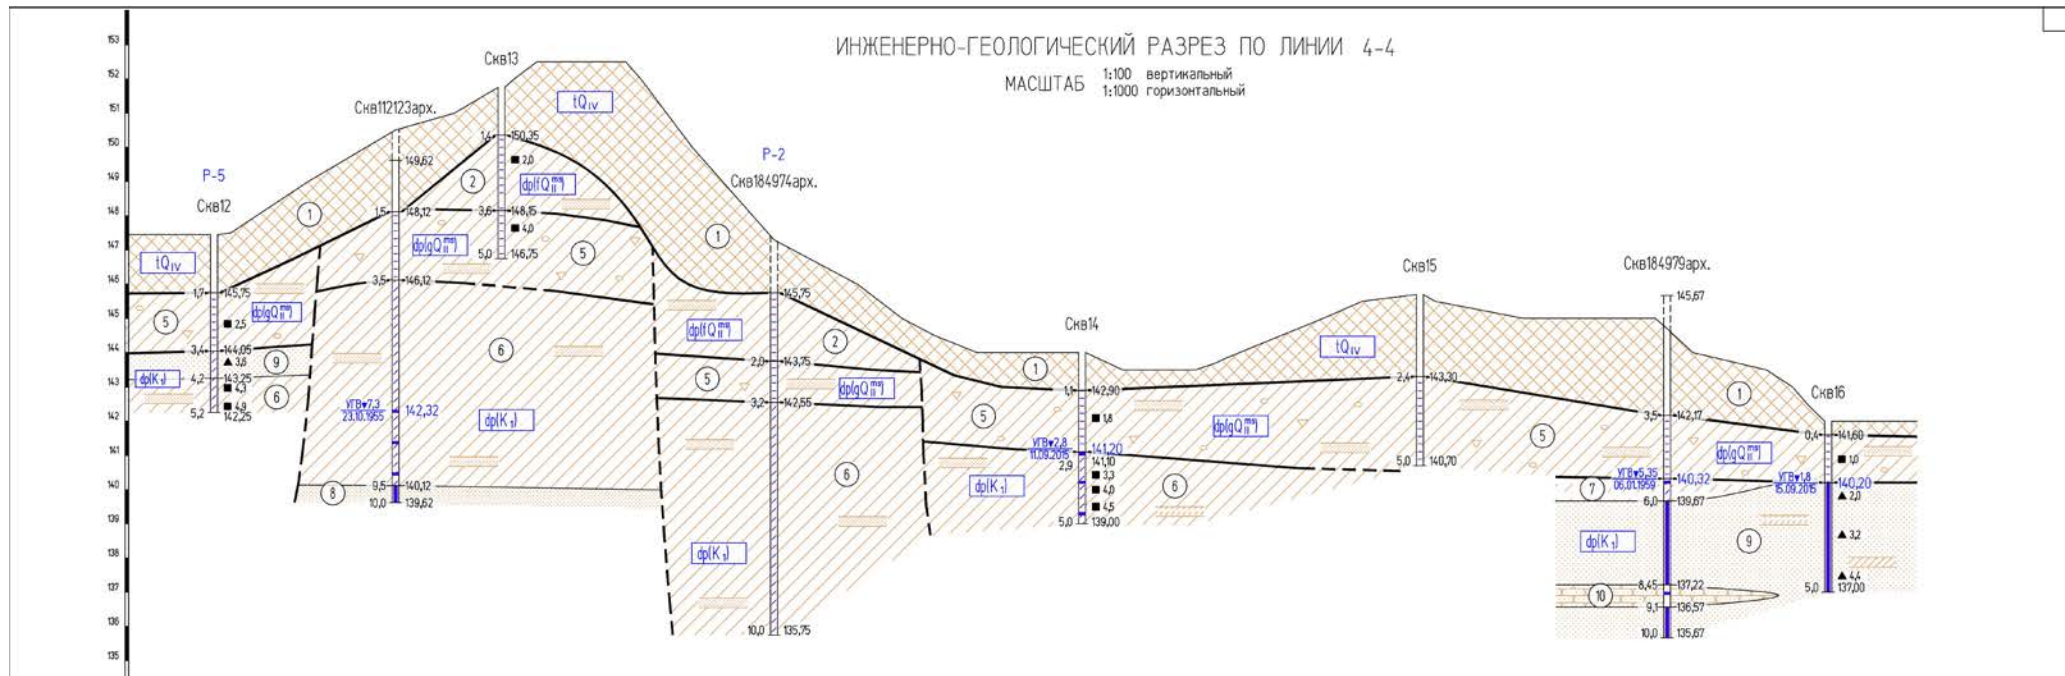


Схематический геологический разрез

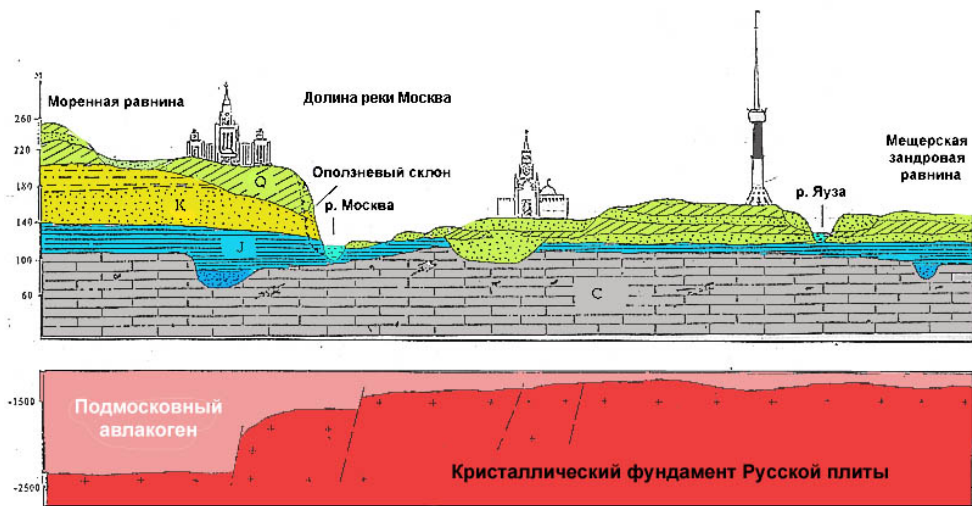


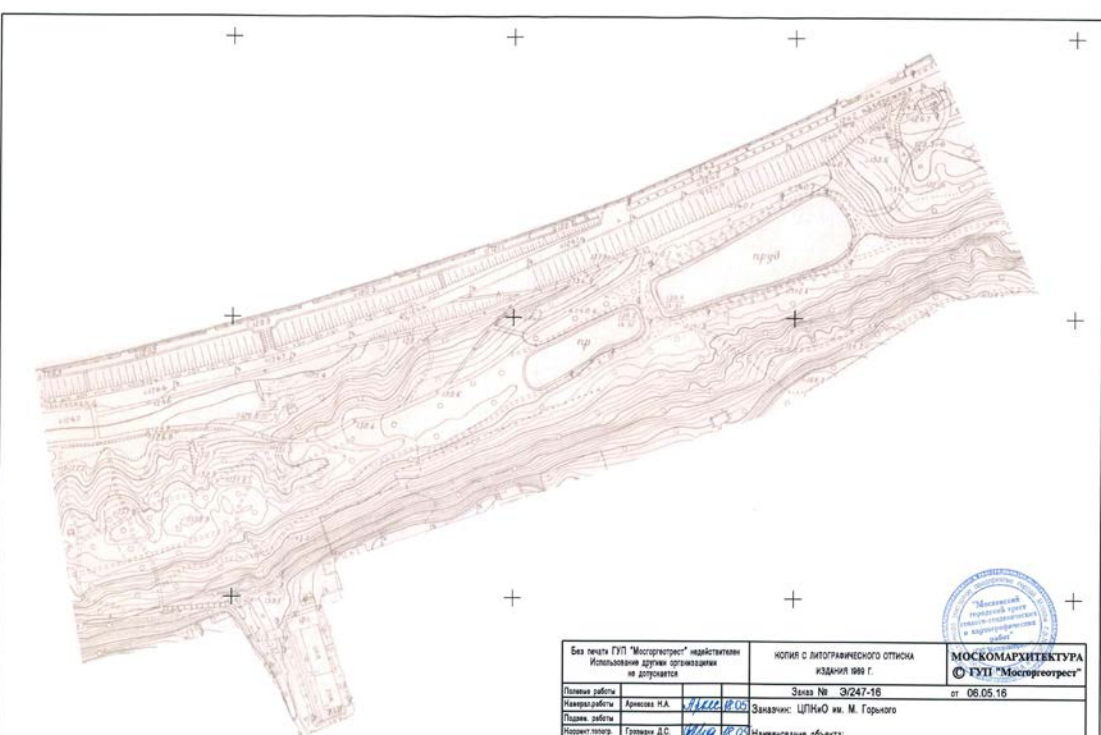
Инженерно-геологические изыскания


Ваш логотип или название



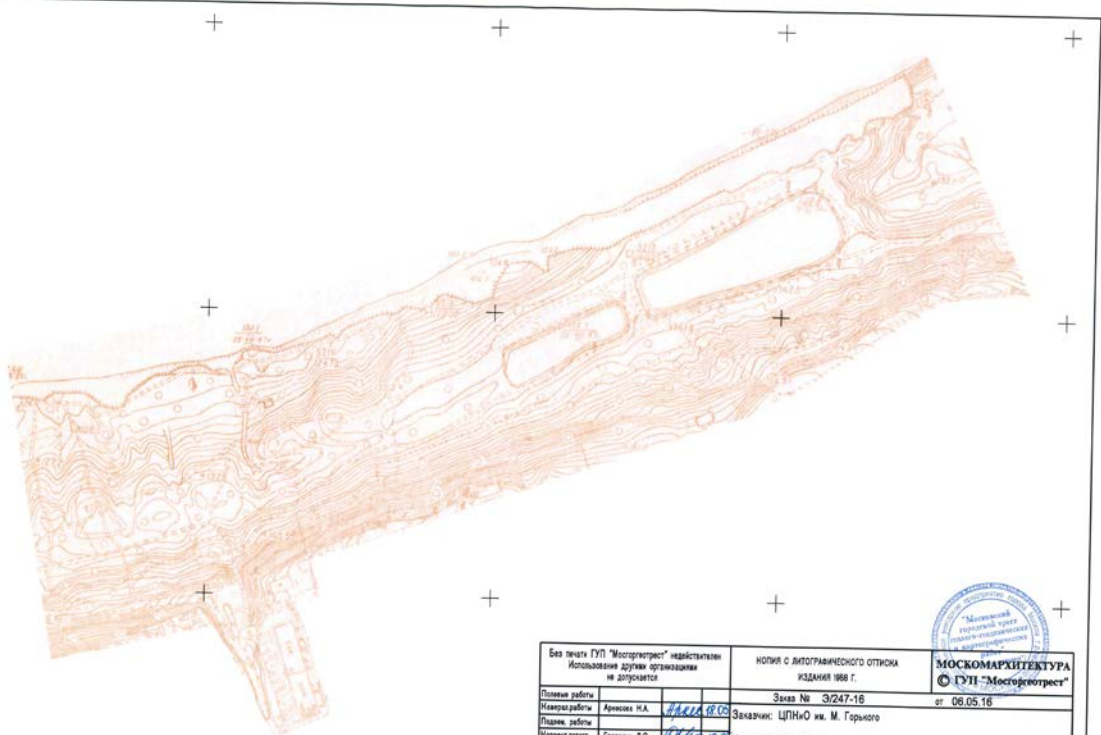


Без печати ГУП "Мосгострест" действительны Использование другими организациями не допускается		НОТИЦА С ЛИТОГРАФИЧЕСКОГО ОТТИСКА ИЗДАНИЯ 1988 г.			
Полное работ	Арсенко Н.А.	Заказ №	Э/247-16	от	06.05.16
Исполнитель	Арсенко Н.А.	Заказчик:	ЦПНИО им. М. Горького		
Полное работ	Гришкин Д.С.	Наименование объекта:			
Исполнитель	Гришкин Д.С.	Адрес объекта: г. Москва, ЮЗАО, улица Косыгина, д.4			
Исполнитель		Лист	Листов	Масштаб	
Исполнитель		1	1	1:2000	
Дубликат чертежа		Наименование: А-У-8			
Дата выдачи заказа: 18.05.2016 г.					



Без печати ГУП "Мосгострест" действительны Использование другими организациями не допускается		НОТИЦА С ЛИТОГРАФИЧЕСКОГО ОТТИСКА ИЗДАНИЯ 1988 г.			
Полное работ	Арсенко Н.А.	Заказ №	Э/247-16	от	06.05.16
Исполнитель	Арсенко Н.А.	Заказчик:	ЦПНИО им. М. Горького		
Полное работ	Гришкин Д.С.	Наименование объекта:			
Исполнитель	Гришкин Д.С.	Адрес объекта: г. Москва, ЮЗАО, улица Косыгина, д.4			
Исполнитель		Лист	Листов	Масштаб	
Исполнитель		1	1	1:2000	
Дубликат чертежа		Наименование: А-У-8			
Дата выдачи заказа: 18.05.2016 г.					



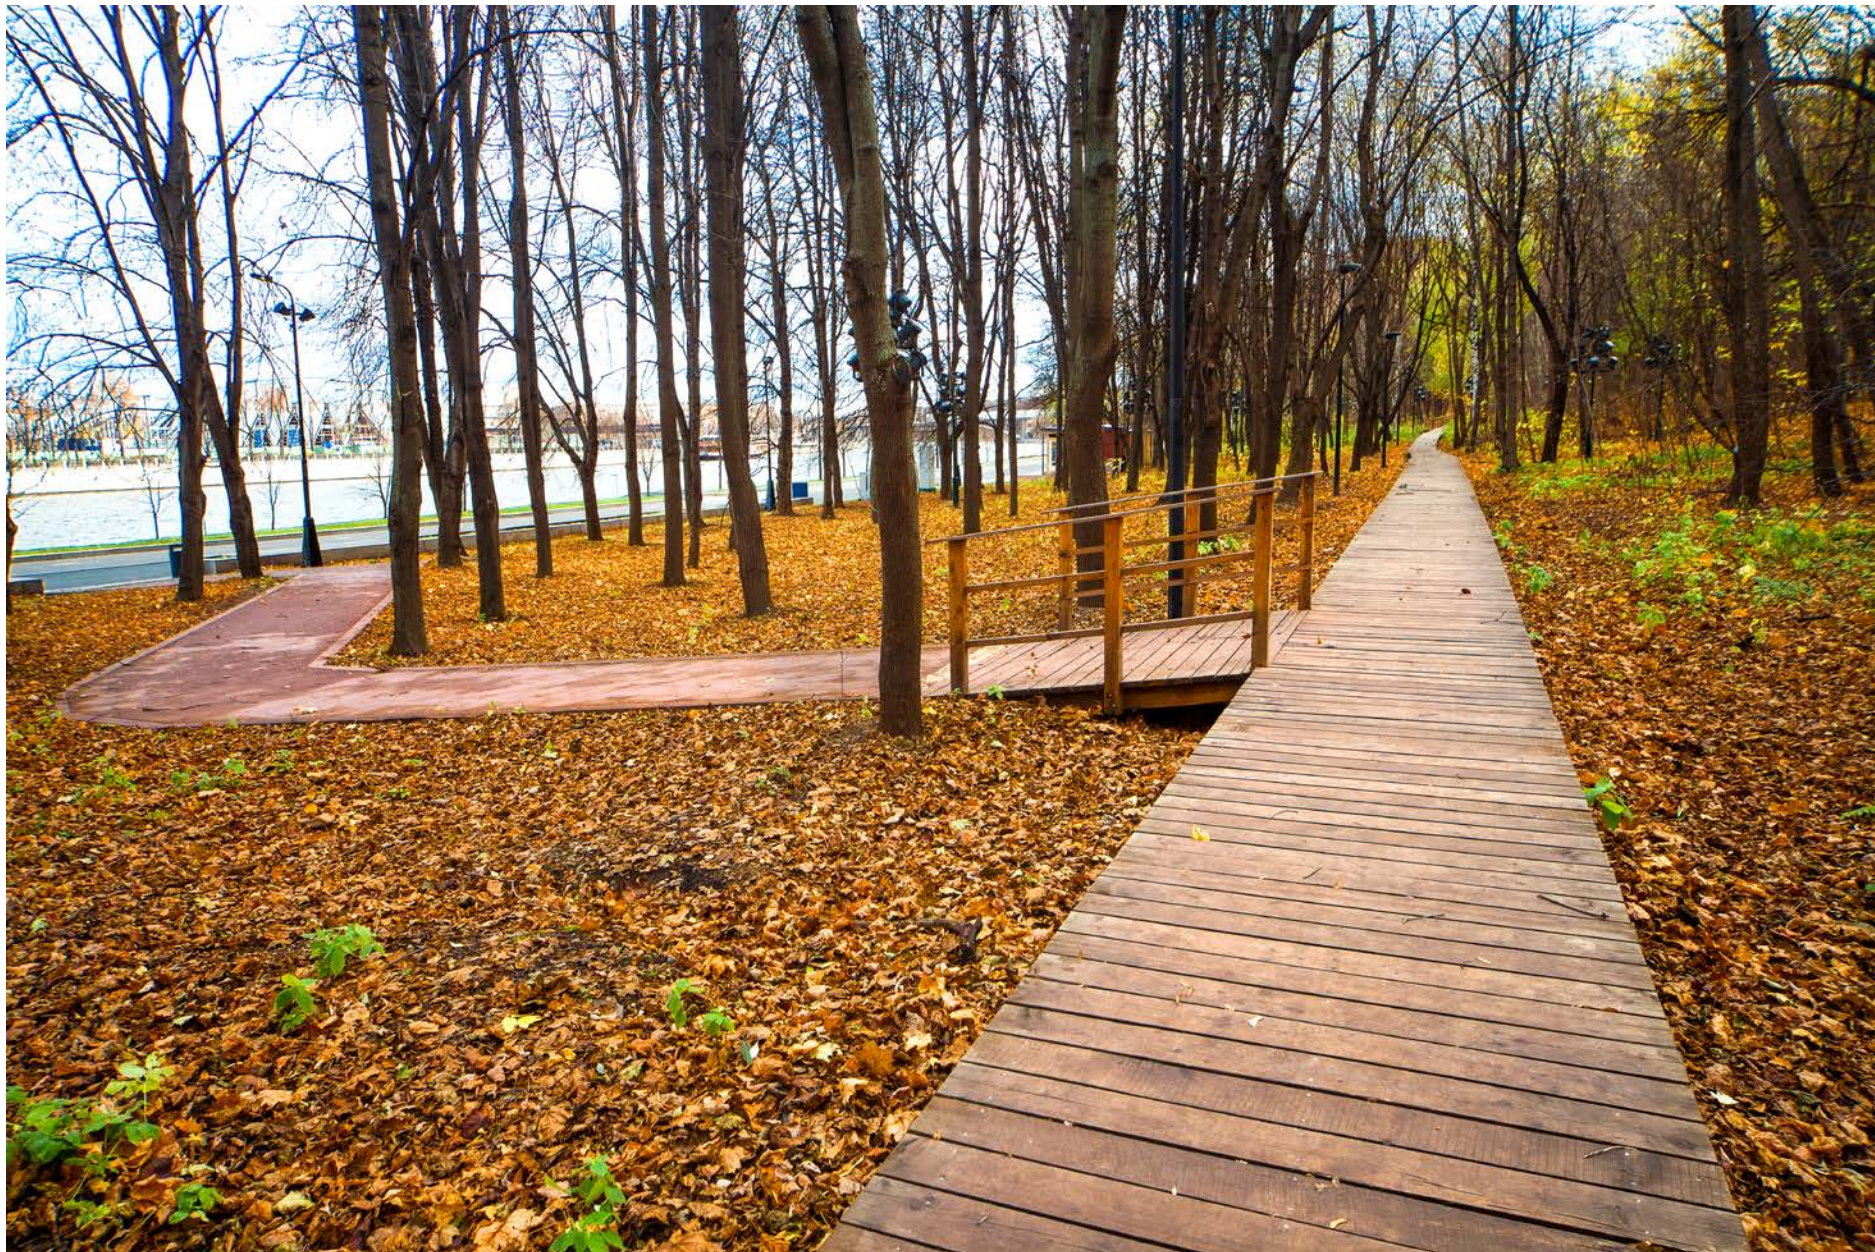

Ваш логотип или название



